


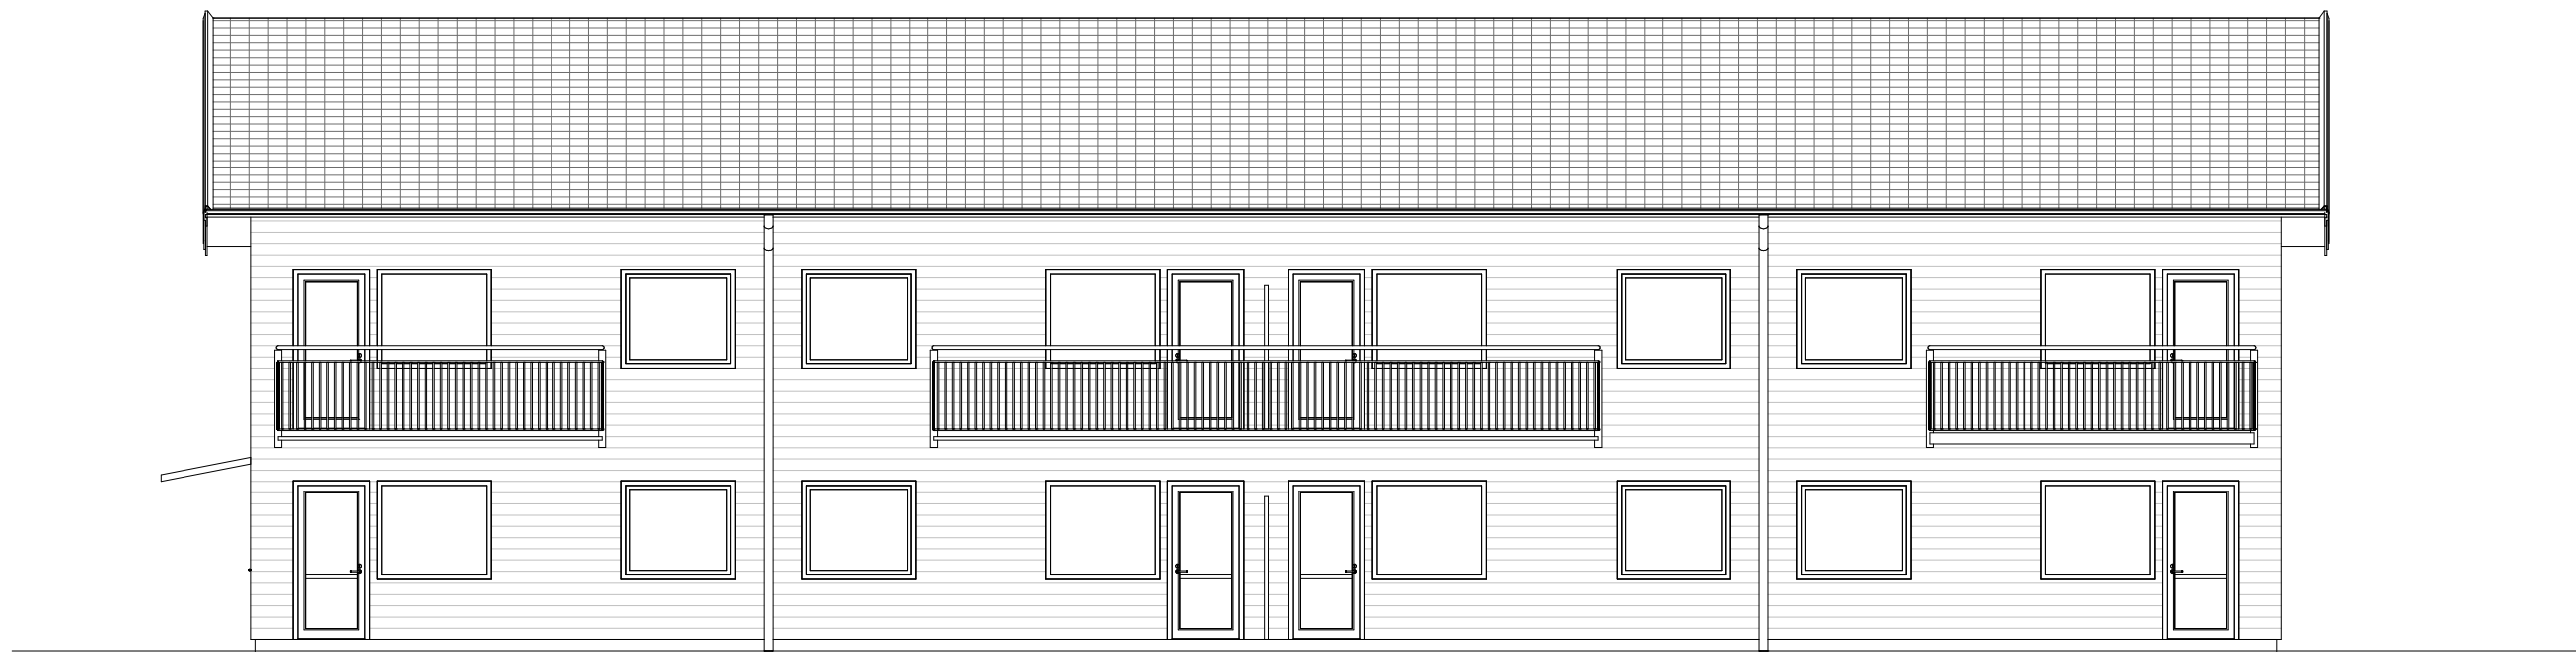

FASAD MOT SYDVÄST




FASAD MOT SYDOST




FASAD MOT NORDOST



FASAD MOT NORDVÄST

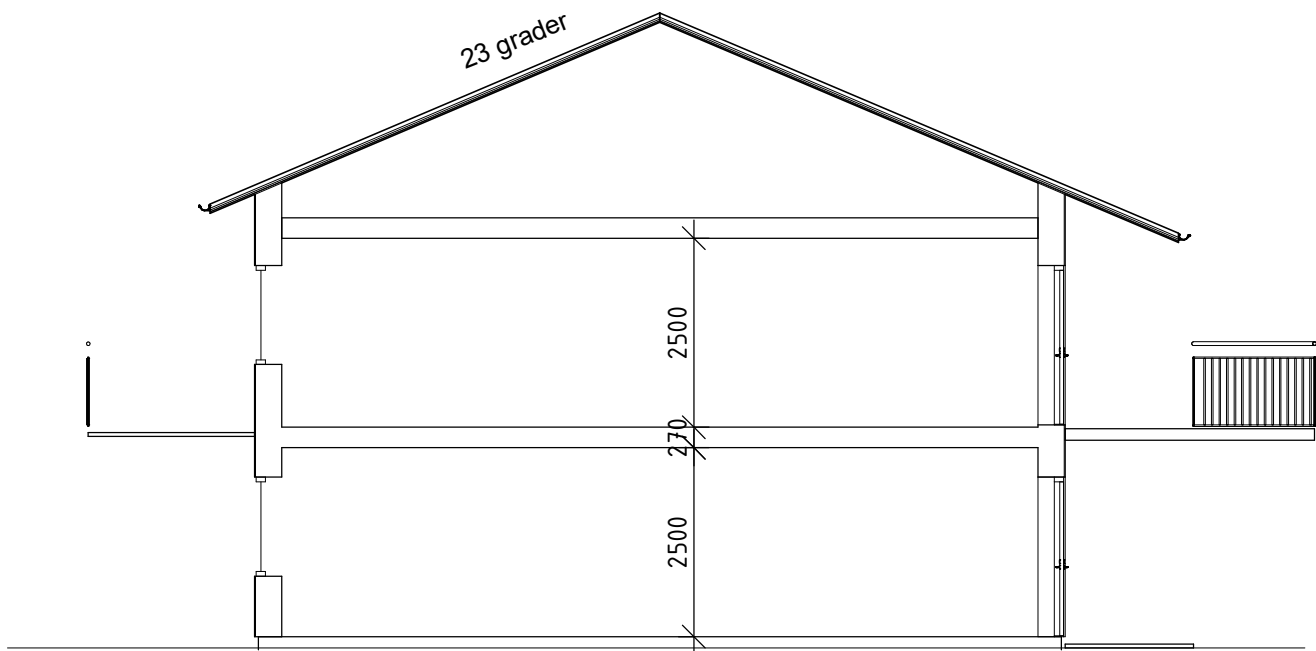

SEKTION

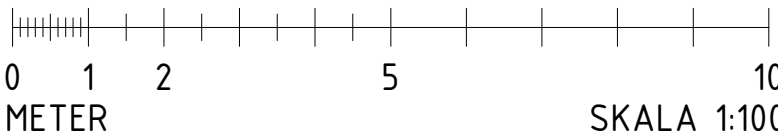


FÖRKLARINGAR

FASADER
LIGGANDE 22x145 FALSAD PANEL
RÖDMÅLAD


2019.05.26

BET	ANT	ÄNDRINGEN AVSER	DATUM	SIGN
STATUS				
GRANSKNINGSHANDLING				
KATTEDABEN				
TANUMS KOMMUN				
				
A	KIB i Uddevalla AB			
K	Byggekonsult Stranne & Henriksson			
V				
VS	T2 Installationskonsult AB			
E	Hanelko AB			
UPPDRAG NR	RITAD/KONSTR. AV		HANDLÄGGARE	
10065	MS		MS	
DATUM	ANSVARIG			
	M Simonsson			
NYBYGGNAD AV FLERBOSTADSHUS				
HUS 2				
FASADER OCH SEKTION				
SKALA	NUMMER			BET
A1 = 1:50	2-A40.3-100			

C:\Users\marian.simonsson\Desktop\10065 Kattedaben färdigproj\A\A4.0-2-100.rvt
2019-05-26 12:51:14

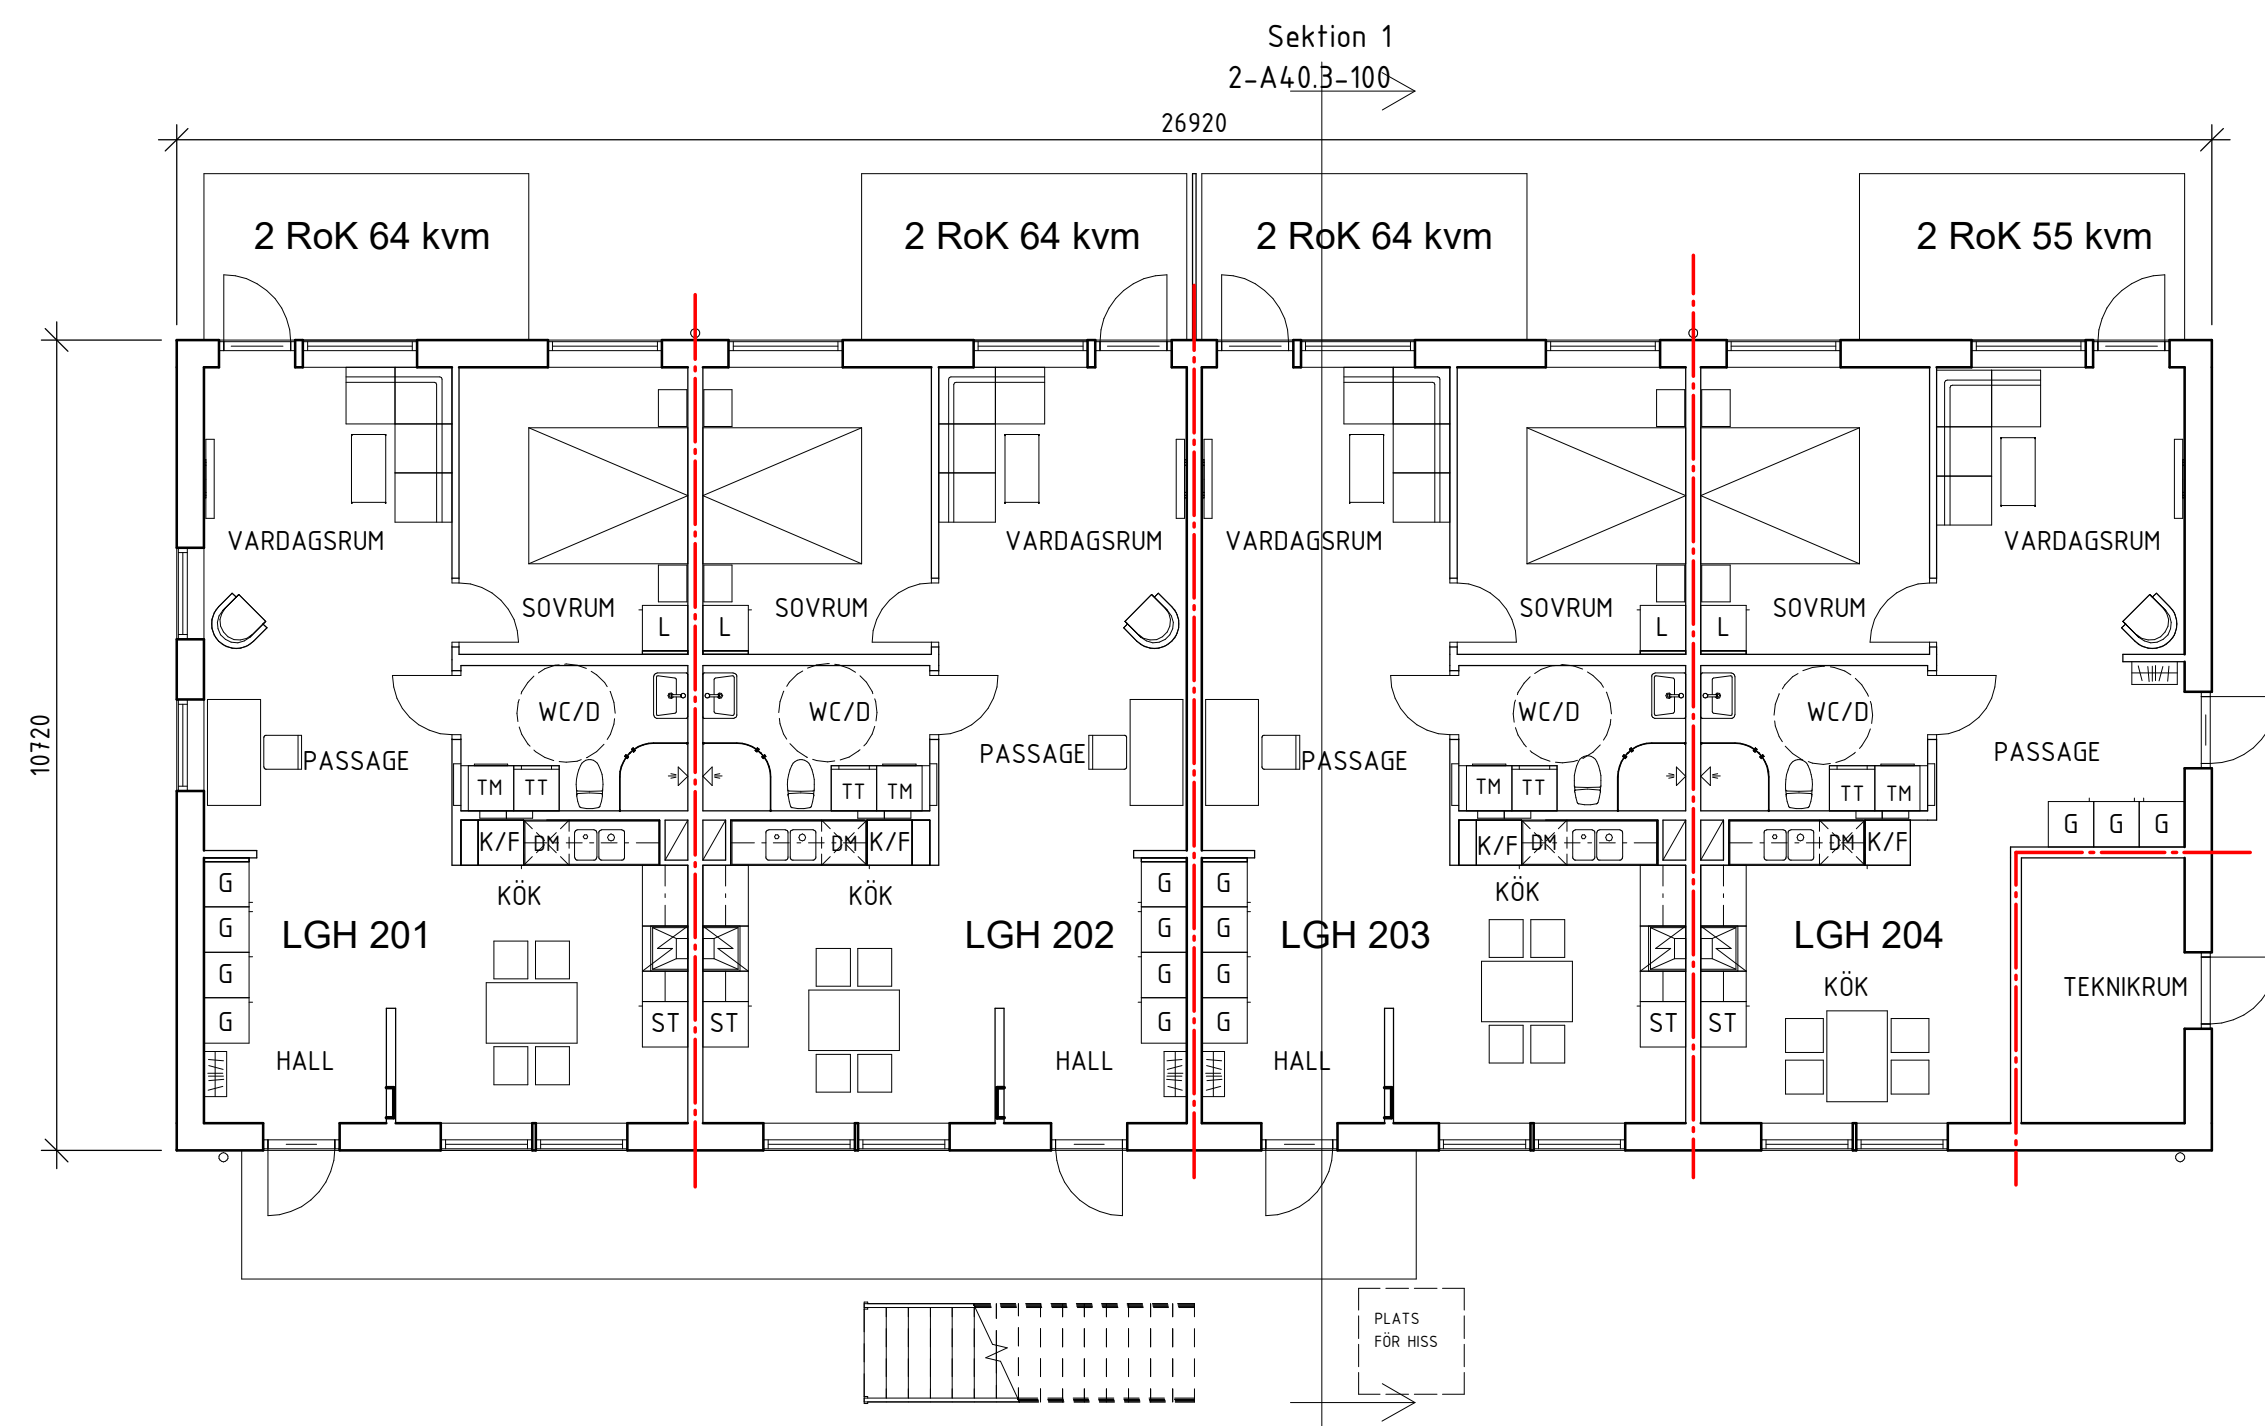

PLAN 1

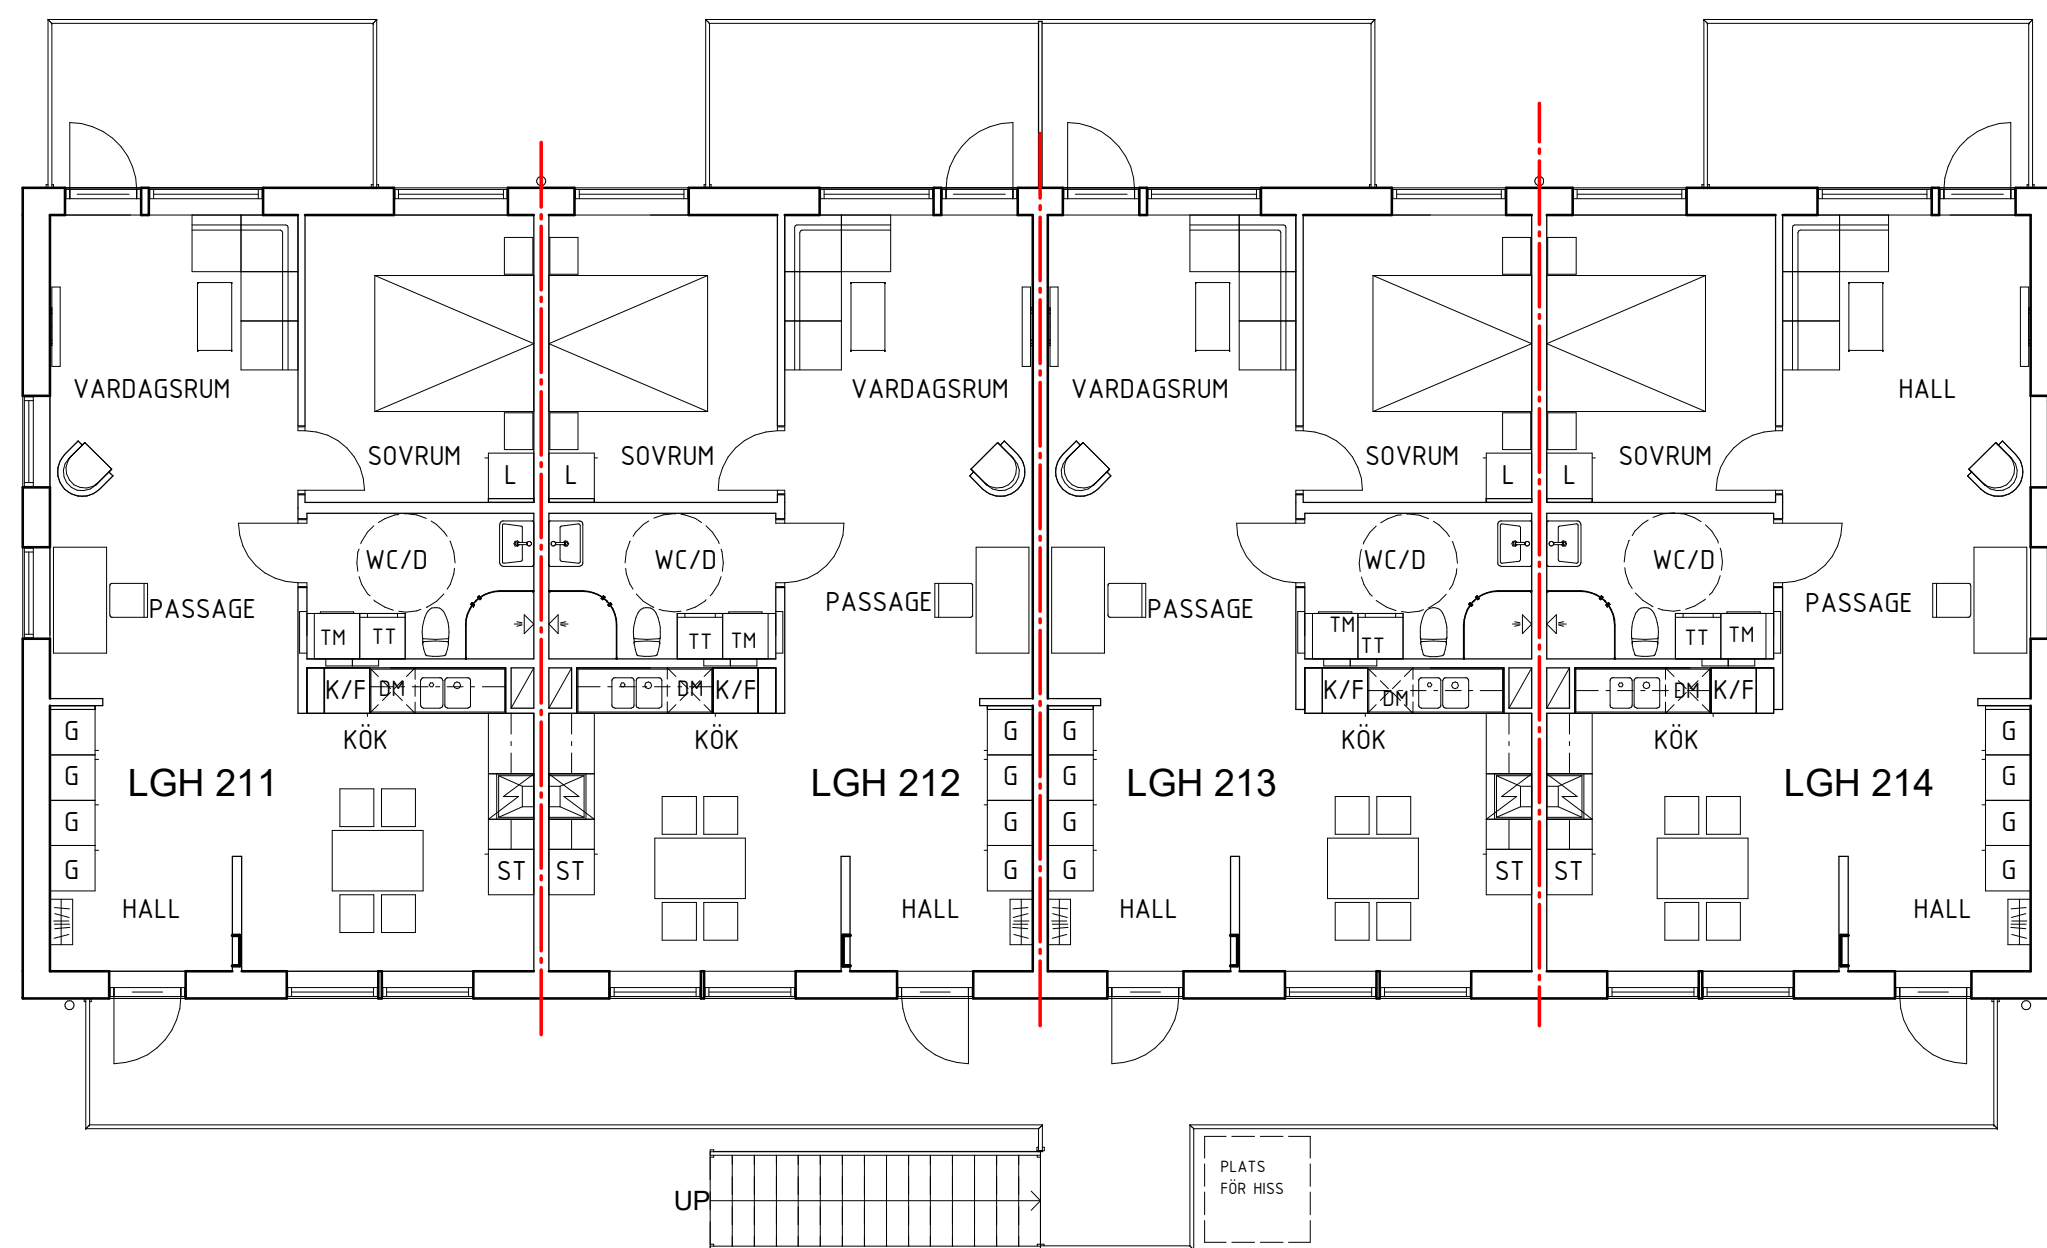


PLAN 2



FÖRKLARINGAR

BC-GRÄNS EI60

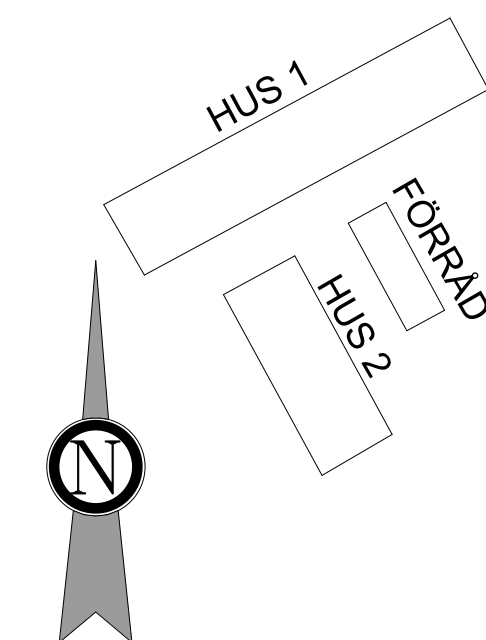

2019.05.26

BET	ANT	ANDRINGEN AVSER	DATUM	SIGN
STATUS				
GRANSKNINGSHANDLING				
KATTEDABEN				
TANUMS KOMMUN				
				
A	KIB i Uddevalla AB			
K	Bygghälsö Konsult Stranne & Henriksson			
V				
VS	T2 Installationskonsult AB			
E	Hanelko AB			
UPPDRAG NR	RITAD/KONSTR. AV		HANDLAGGARE	
10065	MS		MS	
DATUM	ANSVARIG			
	M Simonsson			
NYBYGGNAD AV FLERBOSTADSHUS				
HUS 2				
PLAN 1 OCH 2 ÖVERSIKT				
SKALA	NUMMER			BET
A1 = 1:100	2-A4.0.1-100			